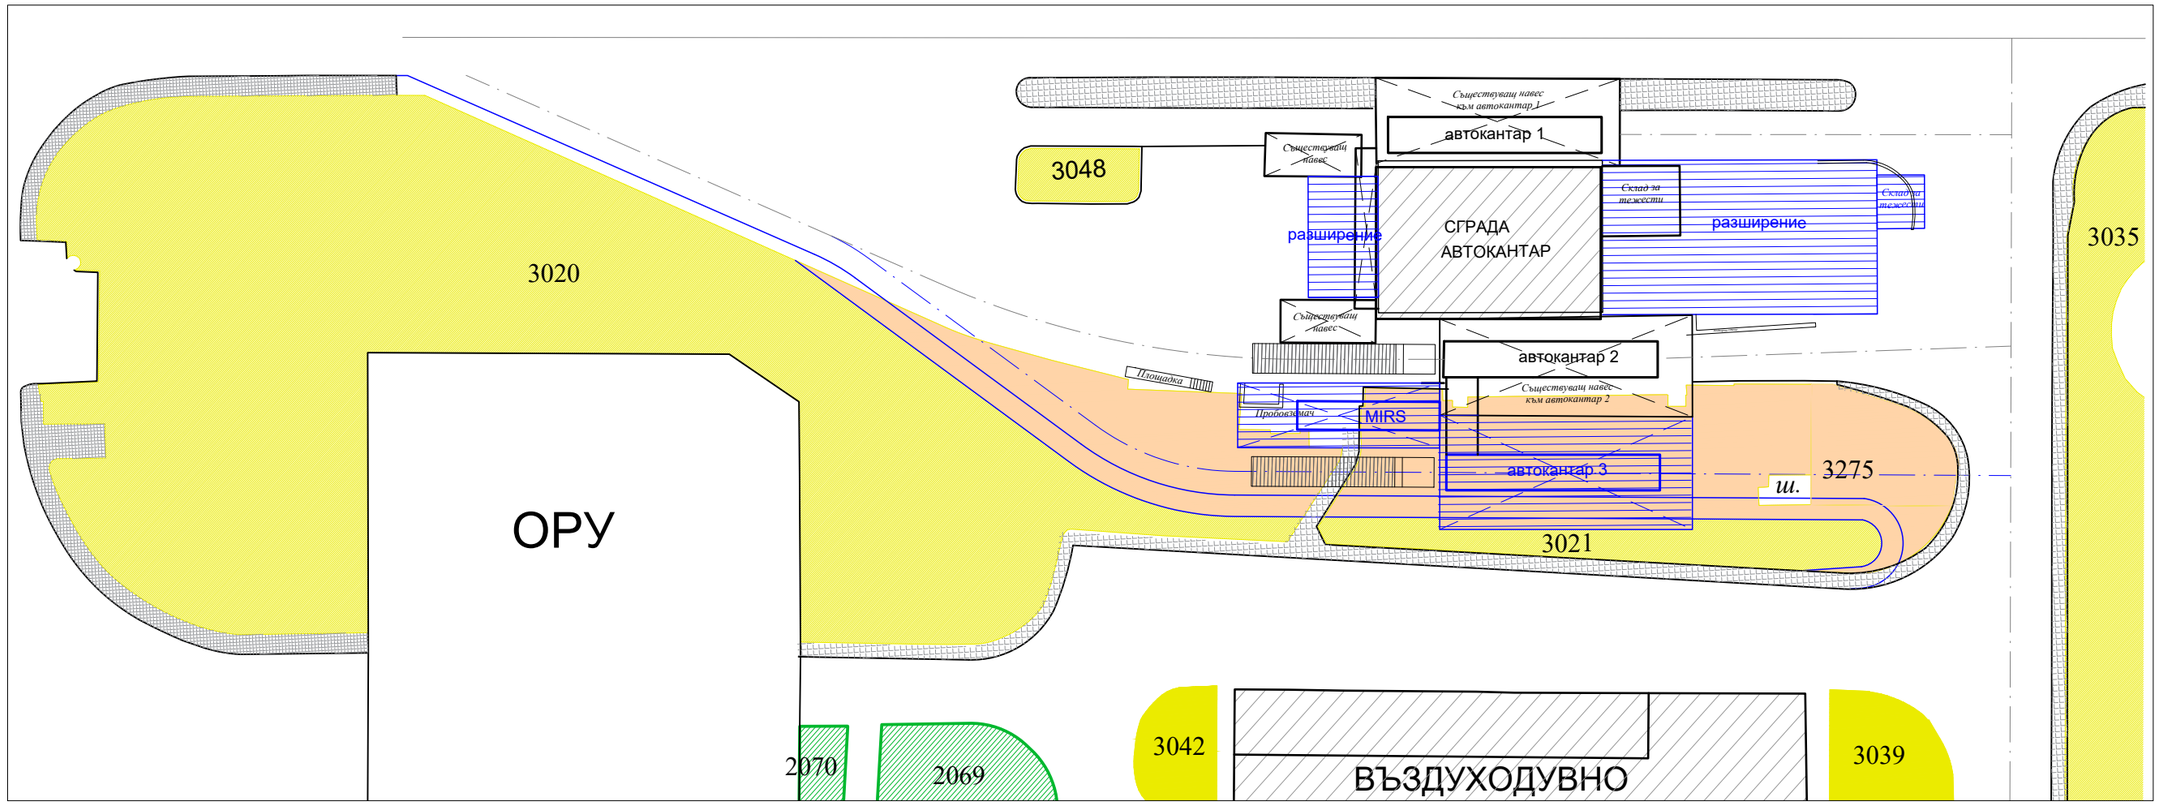

ЛЕГЕНДА:

- Кадастрален план
- Съществуващи сгради
- Седлови влекач
- Проект разширение на сграда автокантари
- 3020 — Зелени зони, подлежащи на рекултивация
- Зелени зони, засегнати от инвестиционния проект

DESIGNER:
ПРОЕКТАНТ:

ГЕОТОТАЛ GEOTOTAL

9 Ravnetz St., Sofia, Bulgaria, tel. +359 2 9641910, www.geototal.com
fax. +359 2 9641911, e-mail: geototal@geototal.com, geototal@mail.orbitel.bg

INVESTOR:
ВЪЗЛОЖИТЕЛ:

Анализ Analysis	R. Tosheva, PhD, MSc д-р инж. Р. Тошева		15.01.2026
Quality control:/Технически контрол:			
Геодезия Geodesy	R. Tashev, MSc инж. Р. Ташев		03.07.2024
част	име	подпис	дата
проектанти по части			
Manager: Управител:	R. Tashev, MSc инж. Р. Ташев		

печат и подпис на проектанта

SITE:/ ОБЕКТ: СГРАДА АВТОКАНТАРИ

PROJECT:/ПРОЕКТ:
РАЗШИРЕНИЕ СГРАДА АВТОКАНТАРИ

Part/Част: Geodesy / Геодезия

TITLE/ИМЕ:
СИТУАЦИЯ РАЗШИРЕНИЕ СГРАДА АВТОКАНТАРИ
С ИЗГРАЖДАНЕ НА ТРЕТИ АВТОКАНТАР

Local Coordinate system
Локална координатна система

Local Hight system
Височинна система Локална

project code/код на обекта: D51-26-1676
drawing number/чертеж №: D51-26-1676/1

size/формат:	scale/мащаб:	sheet/лист:
A3		1/1

Този проект е защитен от закона за авторското право и може да се използва само със съгласието на ГЕОТОТАЛ и съгласно договореностите между участниците в инвестиционния процес. Логото на ГЕОТОТАЛ да се вижда на всички копия, репродукции и свързаните с ползването на проекта електронни документи

GEOTOTAL © 2023