



100 mm

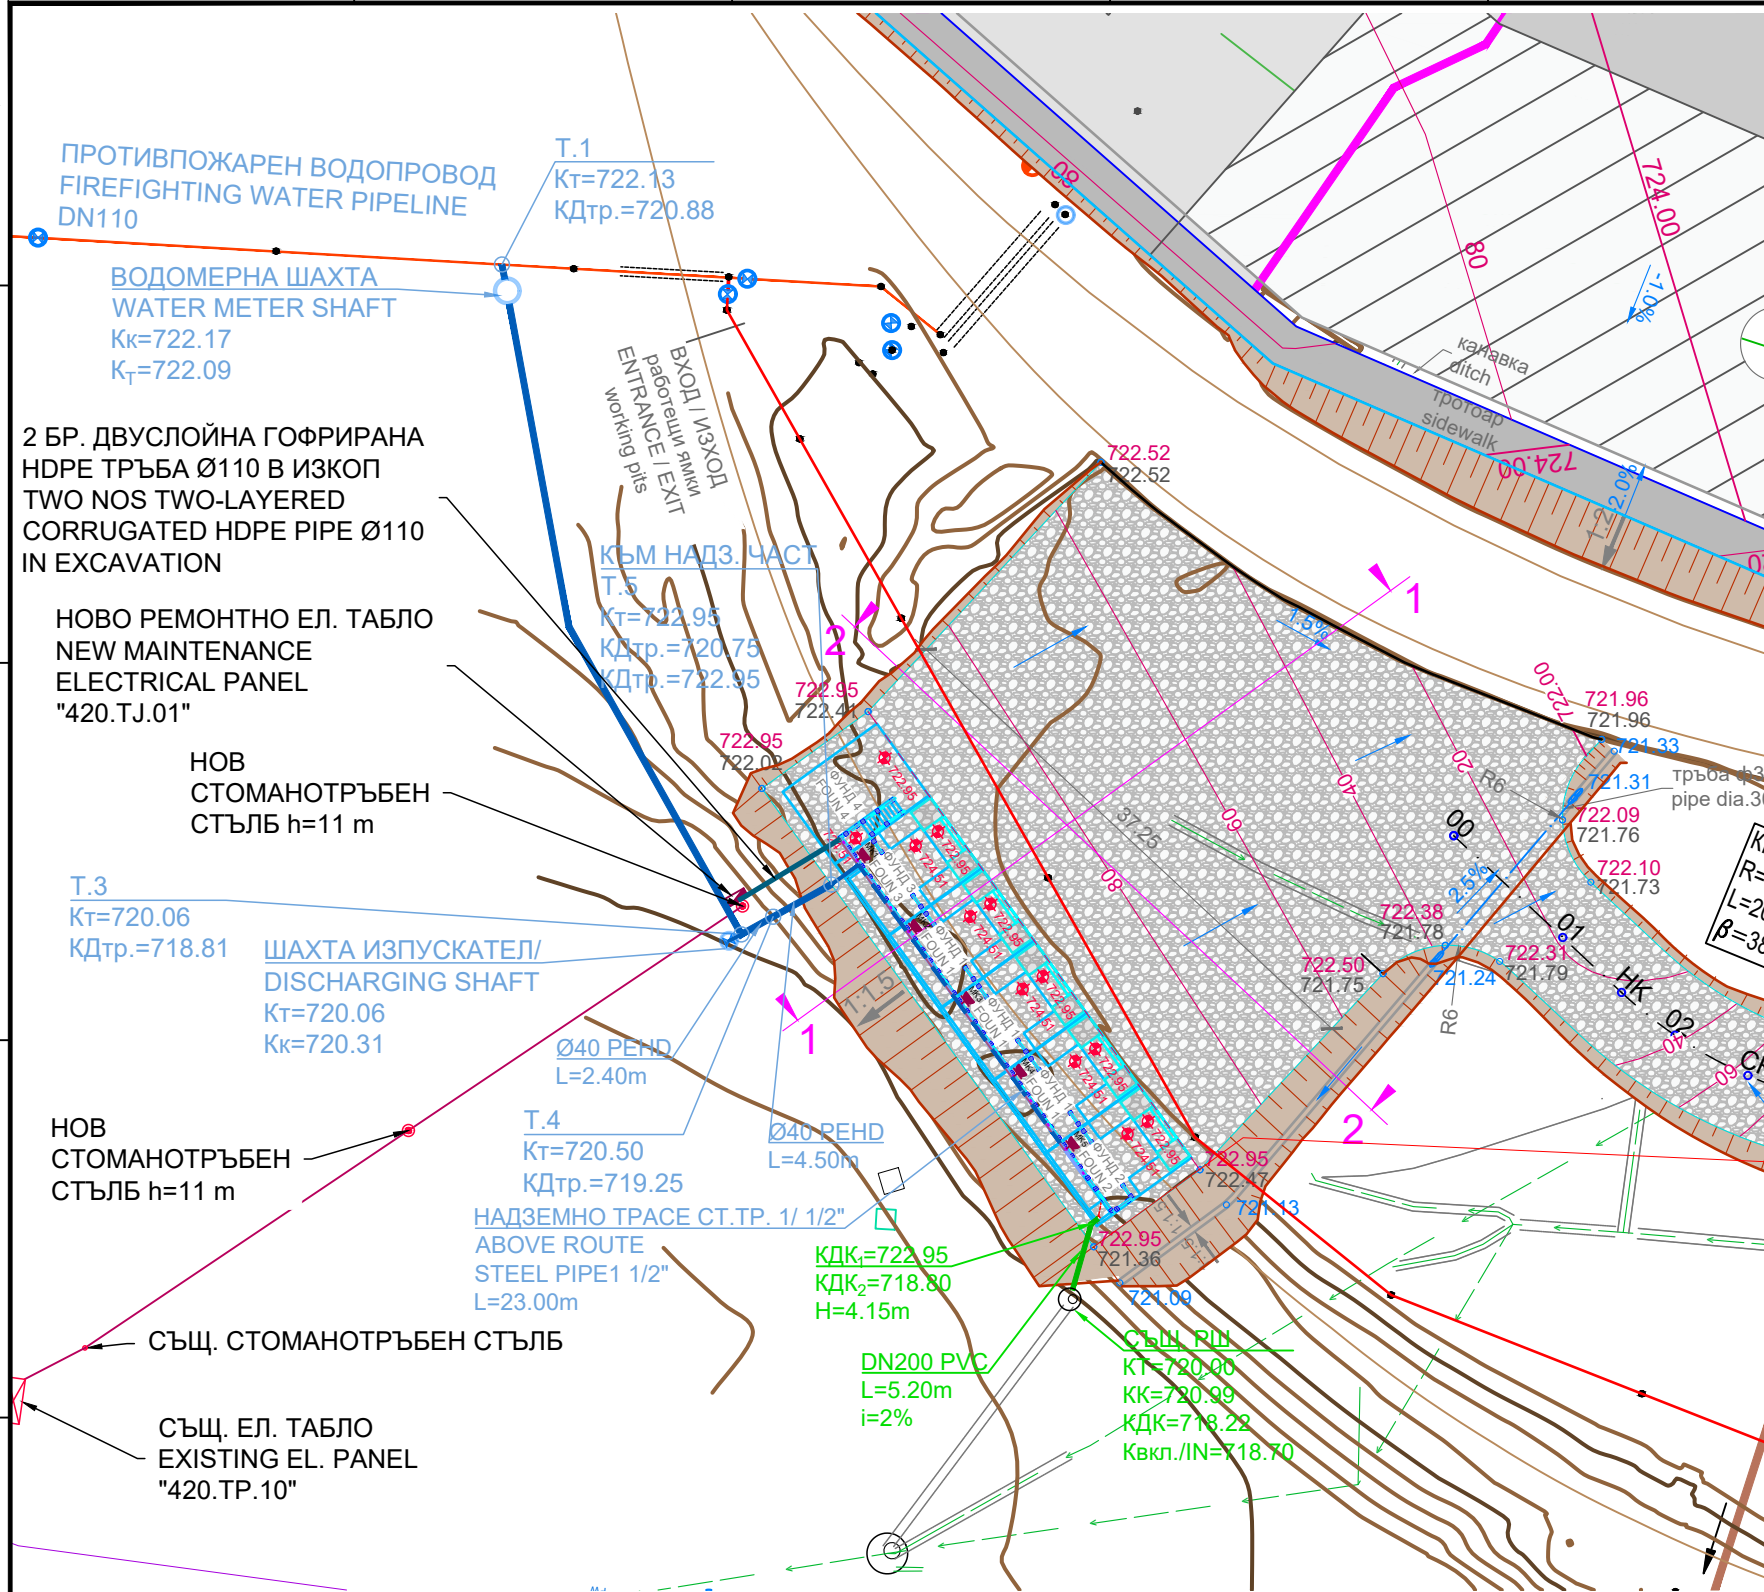

ЛЕГЕНДА / LEGEND:



СЪЩЕСТВУВАЩИ БЕТОНОВА НАСТИЛКА  
EXISTING CONCRETE PAVEMENT

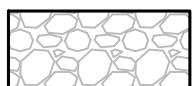

НОВОПРЕКТИРАНИ ПЛОЩАДКА И ПЪТ ЗА ДОСТЪП  
С ТРОШЕНОКАМЕННА НАСТИЛКА  
NEW TECHNOLOGICAL SITE AND ROAD  
WITH CRUSHED STONE PAVEMENT



ТРОШЕНОКАМЕННА НАСТИЛКА  
CRUSHED STONE PAVEMENT



ЗЕМЕН ОТКОС  
EARTH SLOPE



ОТВОДНИТЕЛНА КАНАВКА / DRAINAGE DITCH

-2.5%

ПРОЕКТЕН НАКЛОН / DESIGN SLOPE

724.14

КОТИ КАНАВКА / DITCH LEVEL

724.14  
725.49

ПРОЕКТНИ КОТИ / DESIGN LEVELS  
ТЕРЕННИ КОТИ / TERRAIN LEVELS

ПРОЕКТЕН ХОРИЗОНТАЛ / DESIGN CONTOUR LINE

ЛИНИЯ НА СМЯНА НА НАКЛОН / SLOPE CHANGING LINE

|   |      |                    |                                                                                  |                       |
|---|------|--------------------|----------------------------------------------------------------------------------|-----------------------|
| Rev.   | DATE | DESCRIPTION        | BY                                                                               | CHECKED               |
| No   | DATA | ОПИСАНИЕ           | АВТОР                                                                            | ПРОВЕРИЛ              |
| The copying, distribution and utilization of this document as well as the communication of its contents to others without expressed authorization by AURUBIS BULGARIA AD is prohibited. Offenders will be held liable for the payment of damages. All rights reserved in the event of the grant of a patent, utility model or ornamental design registration. |      |                    |                                                                                  |                       |
| ПРОЕКТАНТ:<br><b>ЕНЕХ ЕНЕРГОЕКСПЕРТ АД</b><br>печат и подпис на управителя   |      |                    | ВЪЗЛОЖИТЕЛ:<br><b>Aurubis</b>                                                    |                       |
| СТРОЕЖ / PROJECT:   |      |                    | IN.201.2 ИЗГРАЖДАНЕ НА ПЛОЩАДКА ЗА РЕМОНТ НА КОФИ ЗА ПРЕНОС И ОХЛАЖДАНЕ НА ШЛАКА |                       |
| IN.201.2 CONSTRUCTION OF SITE FOR THE REPAIR OF SLAG TRANSFER AND COOLING BUCKETS   |      |                    |                                                                                  |                       |
| част   | име  | подпис             | дата                                                                             | part/част: Civil / CK |
| съгласували проектантите по части   |      |                    | phase/фаза: DD / PP                                                              |                       |
| печат и подпис на проектанта   |      |                    | TITLE/ИМЕ:<br>GENERAL LAYOUT<br>ОБЩА СИТУАЦИЯ                                    |                       |
| AURUBIS drawing number:   |      |                    | IN.201.2-P-430-ENPR-3951.00                                                      |                       |
| ENEX номер на документа:   |      |                    | 840.00.0_R03-02.001                                                              |                       |
| size/формат: A3   |      | scale/машаб: 1:500 | sheet/лист: 1/1                                                                  |                       |