

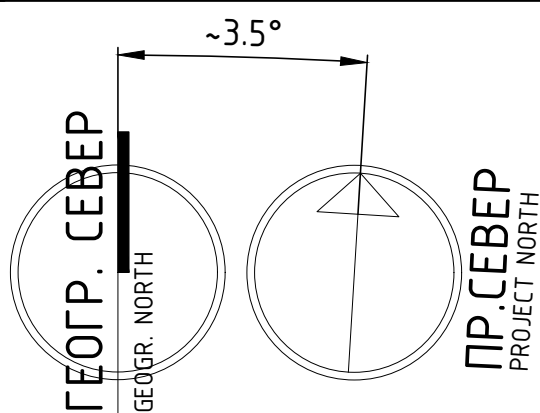


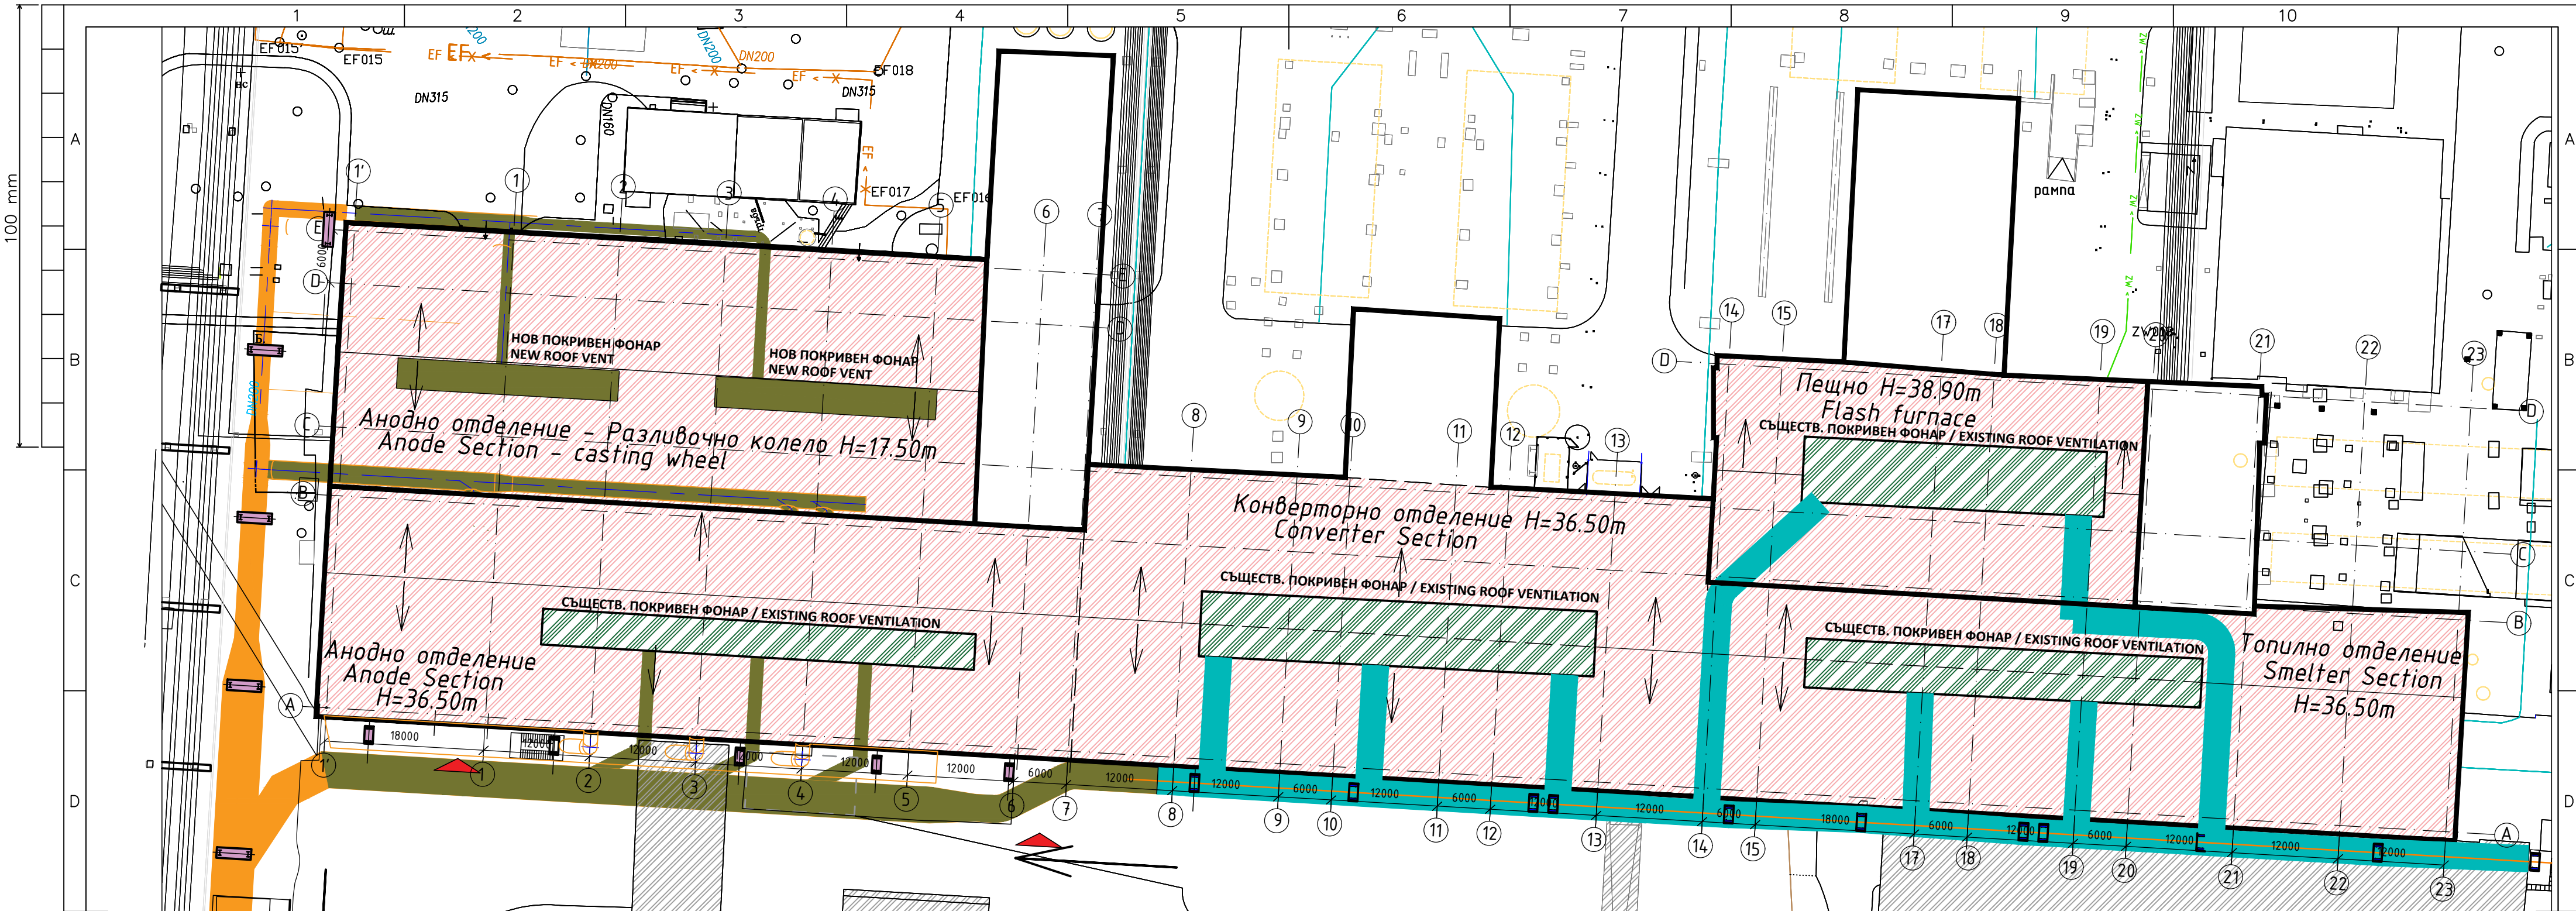

ТИПОВ ДЕТАЙЛ НА ПОКРИВНОТО ПОКРИТИЕ
ПО СИСТЕМА НА ПОСЛОЕН МОНТАЖ

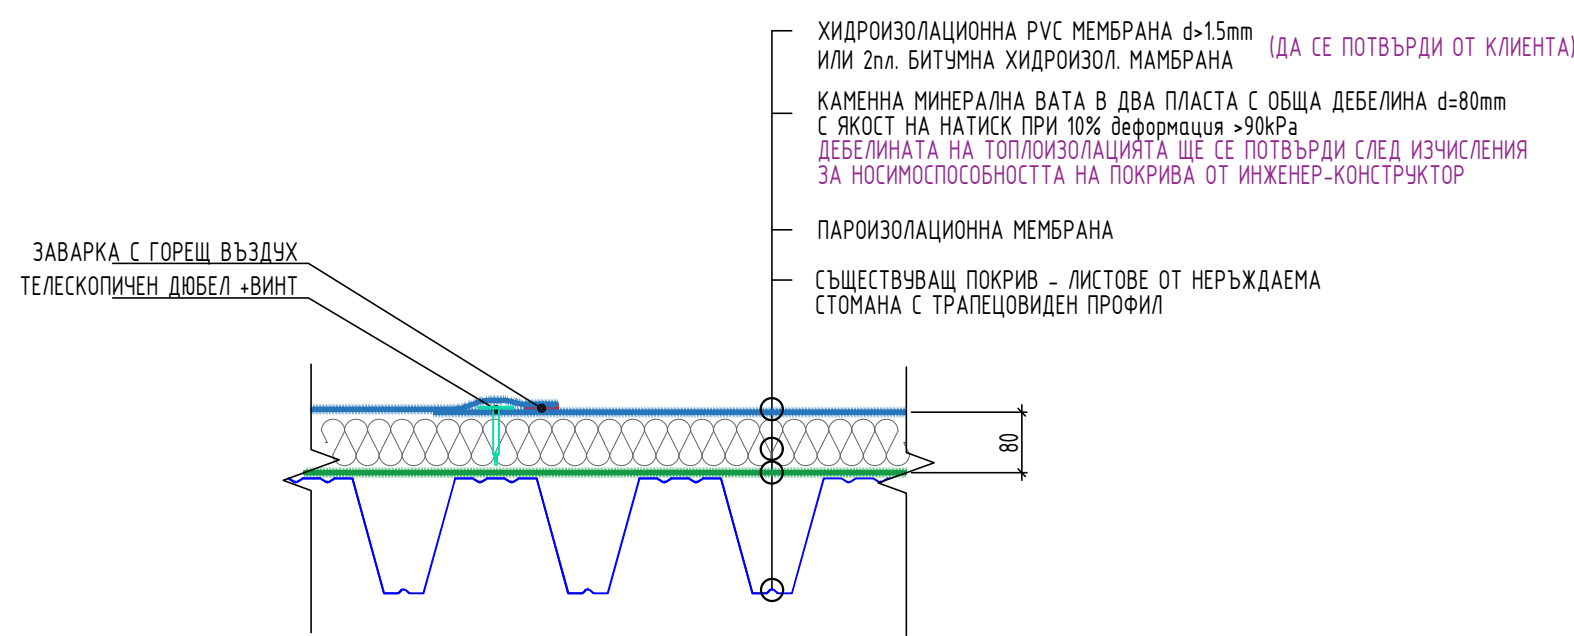

ОБХВАТ НА СТРОИТЕЛНО-РЕМОНТНИТЕ РАБОТИ

- 1. ПОЧИСТВАНЕ НА ПОВЪРХНОСТТА НА СЪЩЕСТВУВАЩА ПОКРИВНАТА ЛАМАРИНА ОТ ЗАМЪРСЯВАНИЯ
- 2. ПРОВЕРКА И УКРЕПВАНЕ НА РАЗКАЧЕНИ И НЕУКРЕПЕНИ ЛАМАРИНЕНИ ОКОМПЛЕКТОВКИ
- 3. ПОЛАГАНЕ НА ПАРОИЗОЛАЦИОННАТА МЕМБРАНА ВЪРХУ СЪЩЕСТВУВАЩАТА ПОКРИВНА ЛАМАРИНА
- 4. ПОЛАГАНЕ НА КАМЕННА МИНЕРАЛНА БАТА ВЪРХУ ПОКРИВНИТЕ РАВНИНИ В ДВА ПЛАСТА, ВСЕКИ С ДЕБЕЛИНА 40mm ПО СХЕМА, УКАЗАНА ОТ ДОСТАВЧИКА НА ИЗБРАНАТА СИСТЕМА
- 5. МОНТАЖ НА ОТВОДНИТЕЛНИ ВОРОНКИ И АВАРИЙНИ ОТВОДНИТЕЛНИ ВОРОНКИ С ИНТЕГРИРАН PVC МАНШЕТ В ЗОНАТА НА СЪЩЕСТВУВАЩИТЕ УЛУЦИ
- 5. ПОЛАГАНЕ НА ЕДИН ПЛАСТ КАМЕННА МИНЕРАЛНА БАТА С ДЕБЕЛИНА 40mm ПО БОРДОВЕТЕ НА ХАЛЕТО И В СЪЩЕСТВУВАЩИТЕ ВЪТРЕШНИ УЛУЦИ.
- 6. ПОЛАГАНЕ НА ХИДРОИЗОЛАЦИОННАТА МЕМБРАНА ВЪРХУ ПОКРИВНАТА ПОВЪРХНОСТ, ПО БОРДОВЕ И ОФОРМЯНЕ ОКОЛО ПОКРИВНИ ФОНАРИ И ОПОРИ ЗА ГАЗОХОДИ.

ЗАБЕЛЕЖКИ

- 1. КОТА ±0.000 = 723.864;
- 2. ЧЕРТЕЖЪТ Е ЦВЕТЕН. ПРИ РАЗПЕЧАТКА В ЧЕРНО-БЯЛО СЕ ГУБИ ИНФОРМАЦИЯ;
- 5. НЕ СЕ ДОПУСКА ВЗЕМАНЕ НА РАЗМЕРИ ОТ ЧЕРТЕЖА! ПРИ ВЪПРОСИ ЗА НЕОРАЗМЕРЕНИ РАЗСТОЯНИЯ ИЛИ ЕЛЕМЕНТИ ДА СЕ ПОТЪРСИ КОНСУЛТАЦИЯ С ПРОЕКТАНТА!
- 6. ПОСОЧЕНИТЕ ТЪРГОВСКИ ИМЕНА СА ИНДИКАТИВНИ. СЛЕД СЪГЛАСУВАНЕ С ВЪЗЛОЖИТЕЛЯ И ПРОЕКТАНТА Е ВЪЗМОЖНА ЗАМЯНАТА С ДРУГИ ИЗДЕЛИЯ И МАТЕРИАЛИ ПРИ ЗАПАЗВАНЕ НА ИДЕНТИЧНИ ТЕХНИЧЕСКИ ПОКАЗАТЕЛИ.

0A	15.06.26	ИЗДАДЕН ЗА ПРЕГЛЕД ОТ КЛИЕНТ		R.M.	Tzv.G
Rev.	DATE	DESCRIPTION		BY	CHECKED
No	DATA	ОПИСАНИЕ		АВТОР	ПРОВЕРИЛ
The copying, distribution and utilization of this document as well as the communication of its contents to others, without expressed authorization by AURUBIS BULGARIA AD is prohibited. Offenders will be held liable for the payment of damages. All rights reserved in the event of the grant of a patent, utility model or ornamental design registration.					
ПРОЕКТАНТ:				ВЪЗЛОЖИТЕЛ:	
печат и подпис на управителя					
Пожарна безоп.	инж. Анатоли Ангелов			СТРОЕЖ/ПРОЕКТ:	
Пълна	инж. Денис Арагаски			IN.010-ИЗГРАЖДАНЕ НА ГАЗООЧИСТВАЩА ИНСТАЛАЦИЯ,	
Геод.	инж. Станислав Стратиев			РЕКОНСТРУКЦИЯ И МОДИФИКАЦИЯ НА ГАЗОХОДИ, ЧАДЪРИ	
ТОВК	инж. Атанас Бъркалов			И СЪОРЪЖЕНИЯ ЗА УЛВАНЕ И ПРЕЧИСТВАНЕ НА	
В и К	инж. Петя Тунчева			ВЕНТИЛАЦИОННИ ГАЗОВЕ ОТ МЕТАЛУРГИЧНО ПРОИЗВОДСТВО	
Електро и КИП	инж. Стоян Иванов			ПОДОБЕКТ:	
Констр.	инж. Цветан Георгиев				
Техн.	инж. Гавраил Ангелов				
Арх.	арх. Радош Манков				
част	име	подпис	дата	part/част: APX / ARCH	
съгласували проектантите по части				phase/фаза: ИП / БО	
				TITLE/ИМЕ:	
				СХЕМА НА ОБХВАТА НА РЕМОНТНИ ДЕЙНОСТИ ПО ПОКРИВ НА МЕТАЛУРГИЧНО ПРОИЗВОДСТВО ПРИНЦИПЕН ДЕТАЙЛ.	
				номер на документа/number: IN.010-P-340-IRCP-2000.0A	
				size/формат: A2	scale/мощаб: 1:500
				sheet/лист: num:	
печат и подпис на проектанта					