


ТЕХНОЛОГИЧНА БЛОК-СХЕМА НА БЪДЕЩАТА СИСТЕМА ЗА ОПОЛЗОТВОРЯНЕ/ОЧИСТВАНЕ НА ПЪРВИЧНИ/ТЕХНОЛОГИЧНИ И ВТОРИЧНИ/ОТПАДЪЧНИ ГАЗОВЕ КЪМ МЕТАЛУРГИЧНО ПРОИЗВОДСТВО

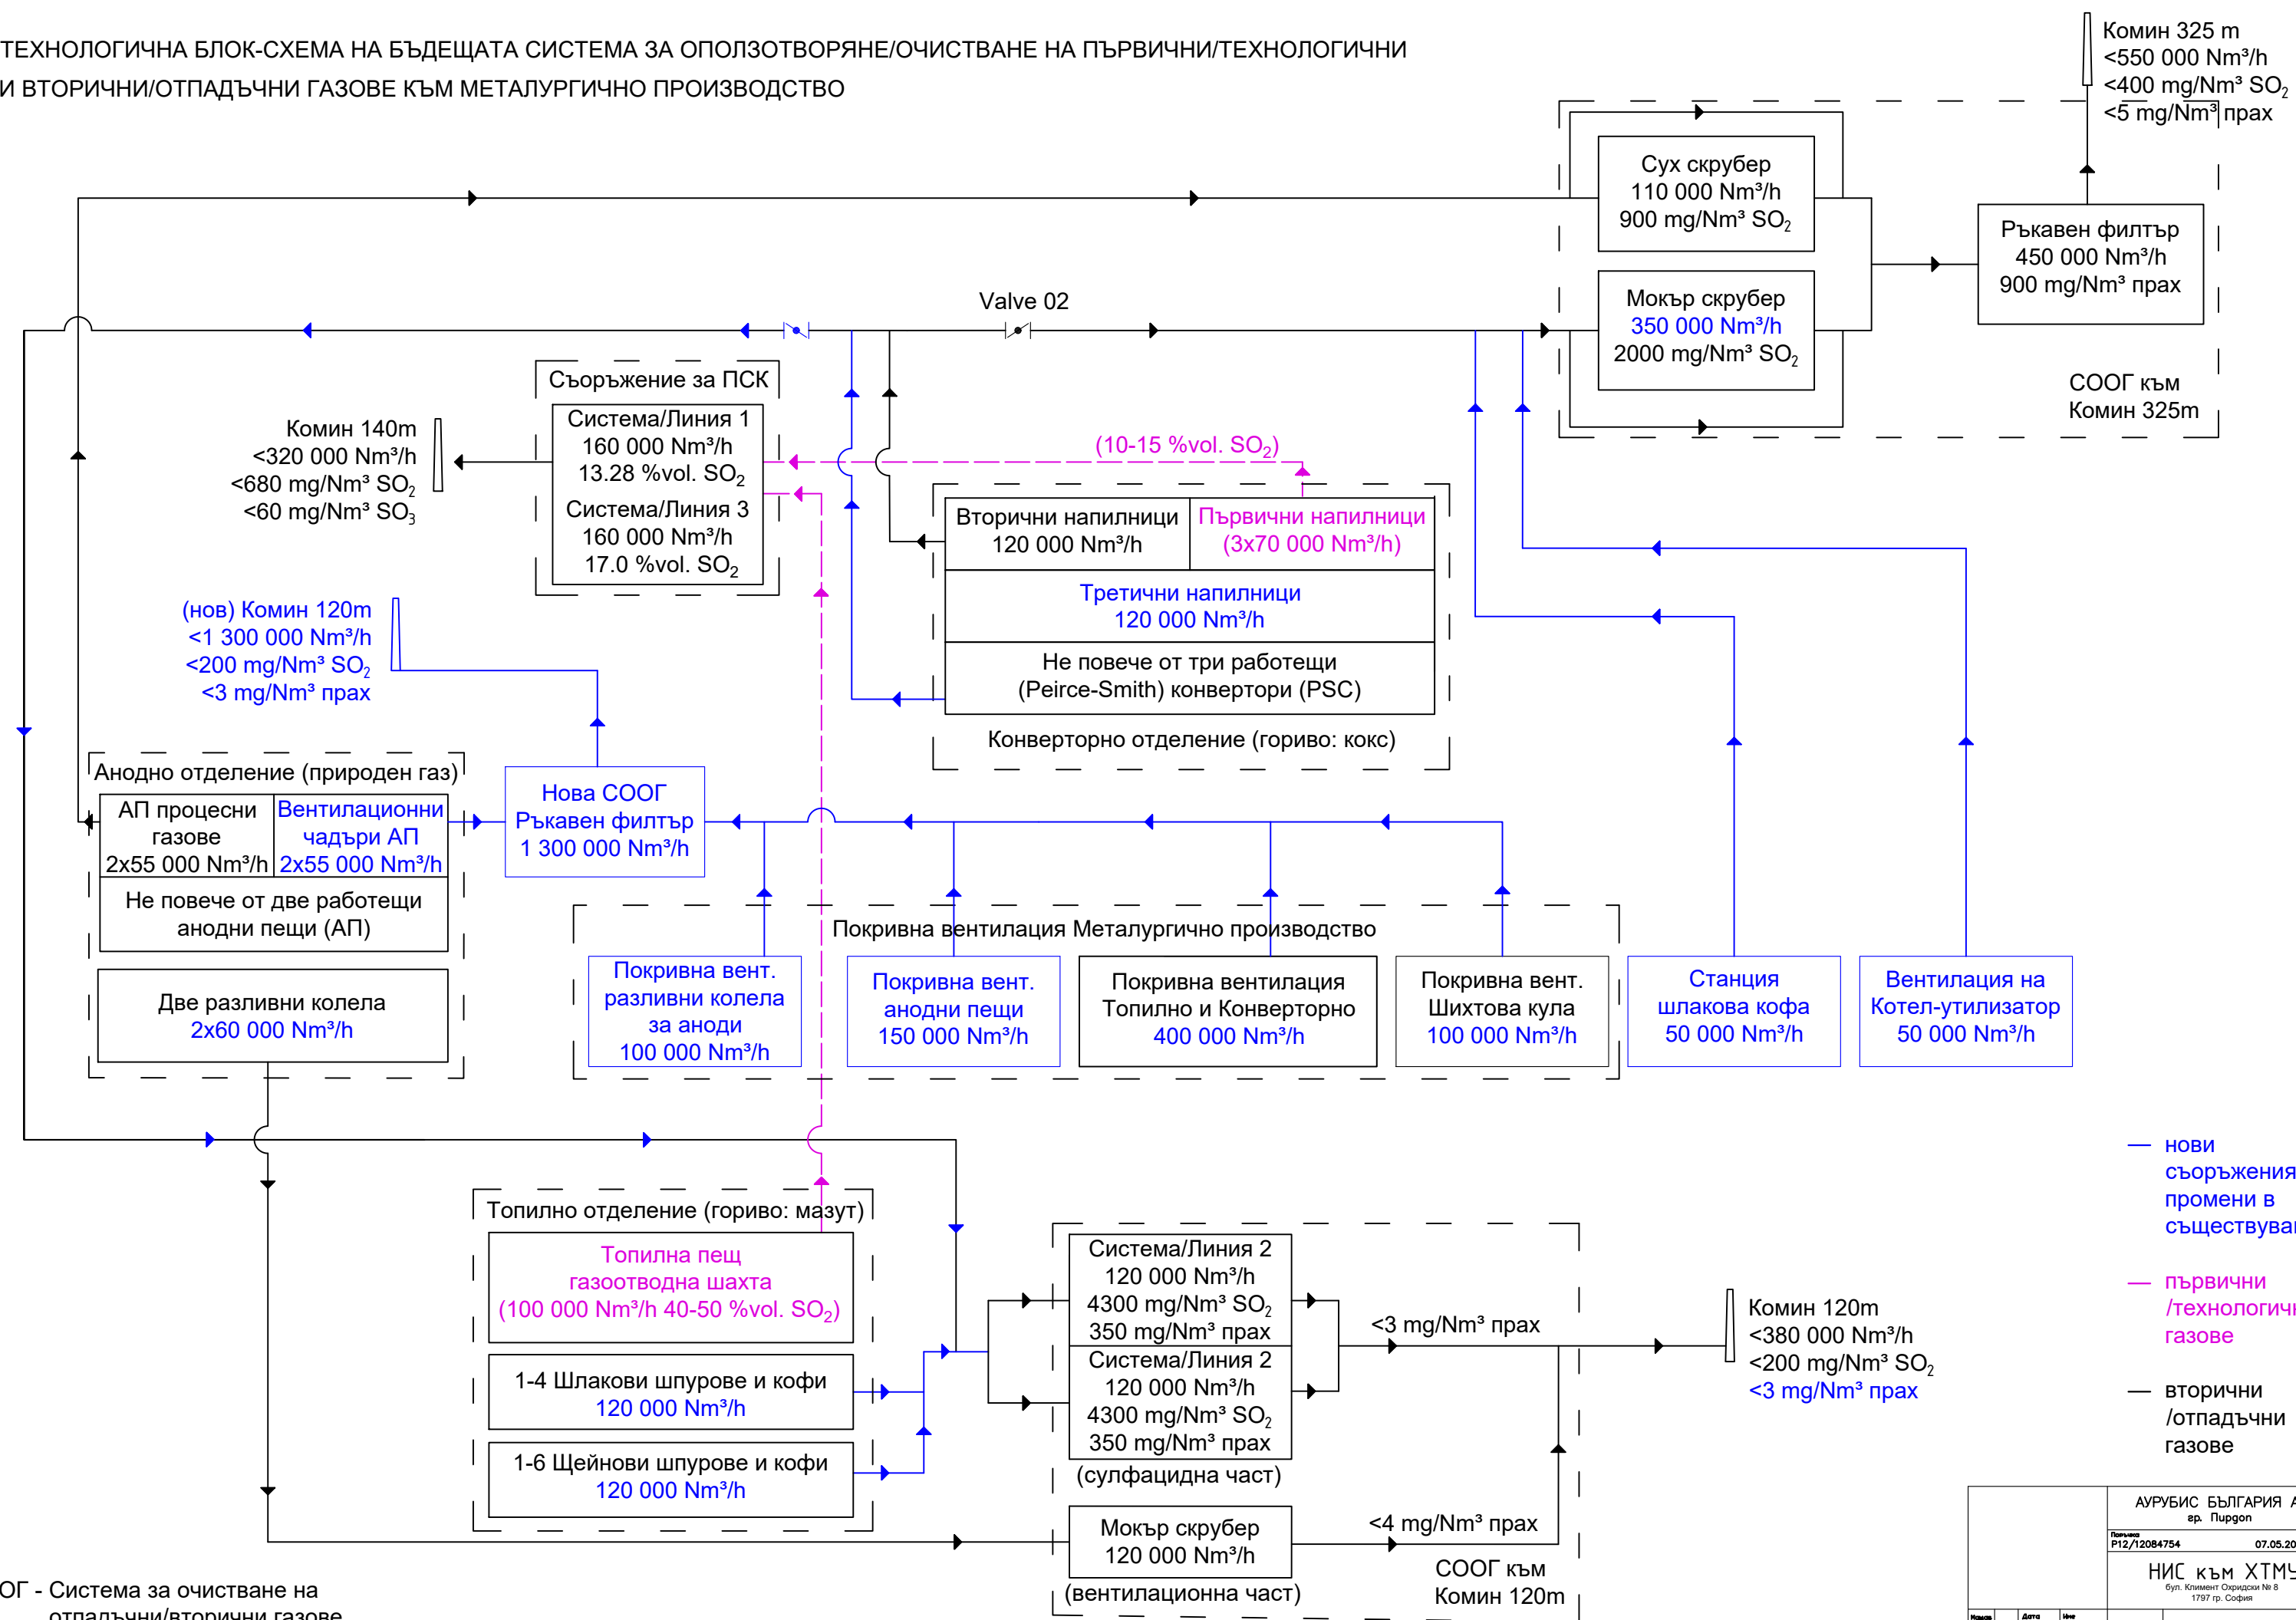

— нови
съоръжения и
промени в
съществуващи

— първични
/технологични
газове

— вторични
/отпадъчни
газове

ИЗДАНИЕ		АУРУБИС БЪЛГАРИЯ АД		гр. Пиргон	
		Поръчка		07.05.2026	
1: x		22.05.2026		Д. Борисов	
1: x		28.05.2026		В. Стефанов	
Чертеш		Блок-схема, вариант 2			
НИС КЪМ ХТМУ		бул. Климент Охридски № 8		1797 гр. София	