


ТЕХНОЛОГИЧНА БЛОК-СХЕМА НА СЪЩЕСТВУВАЩАТА СИСТЕМА ЗА ОПОЛЗОТВОРЯНЕ/ОЧИСТВАНЕ НА ПЪРВИЧНИ/ТЕХНОЛОГИЧНИ И ВТОРИЧНИ/ОТПАДЪЧНИ ГАЗОВЕ КЪМ МЕТАЛУРГИЧНО ПРОИЗВОДСТВО

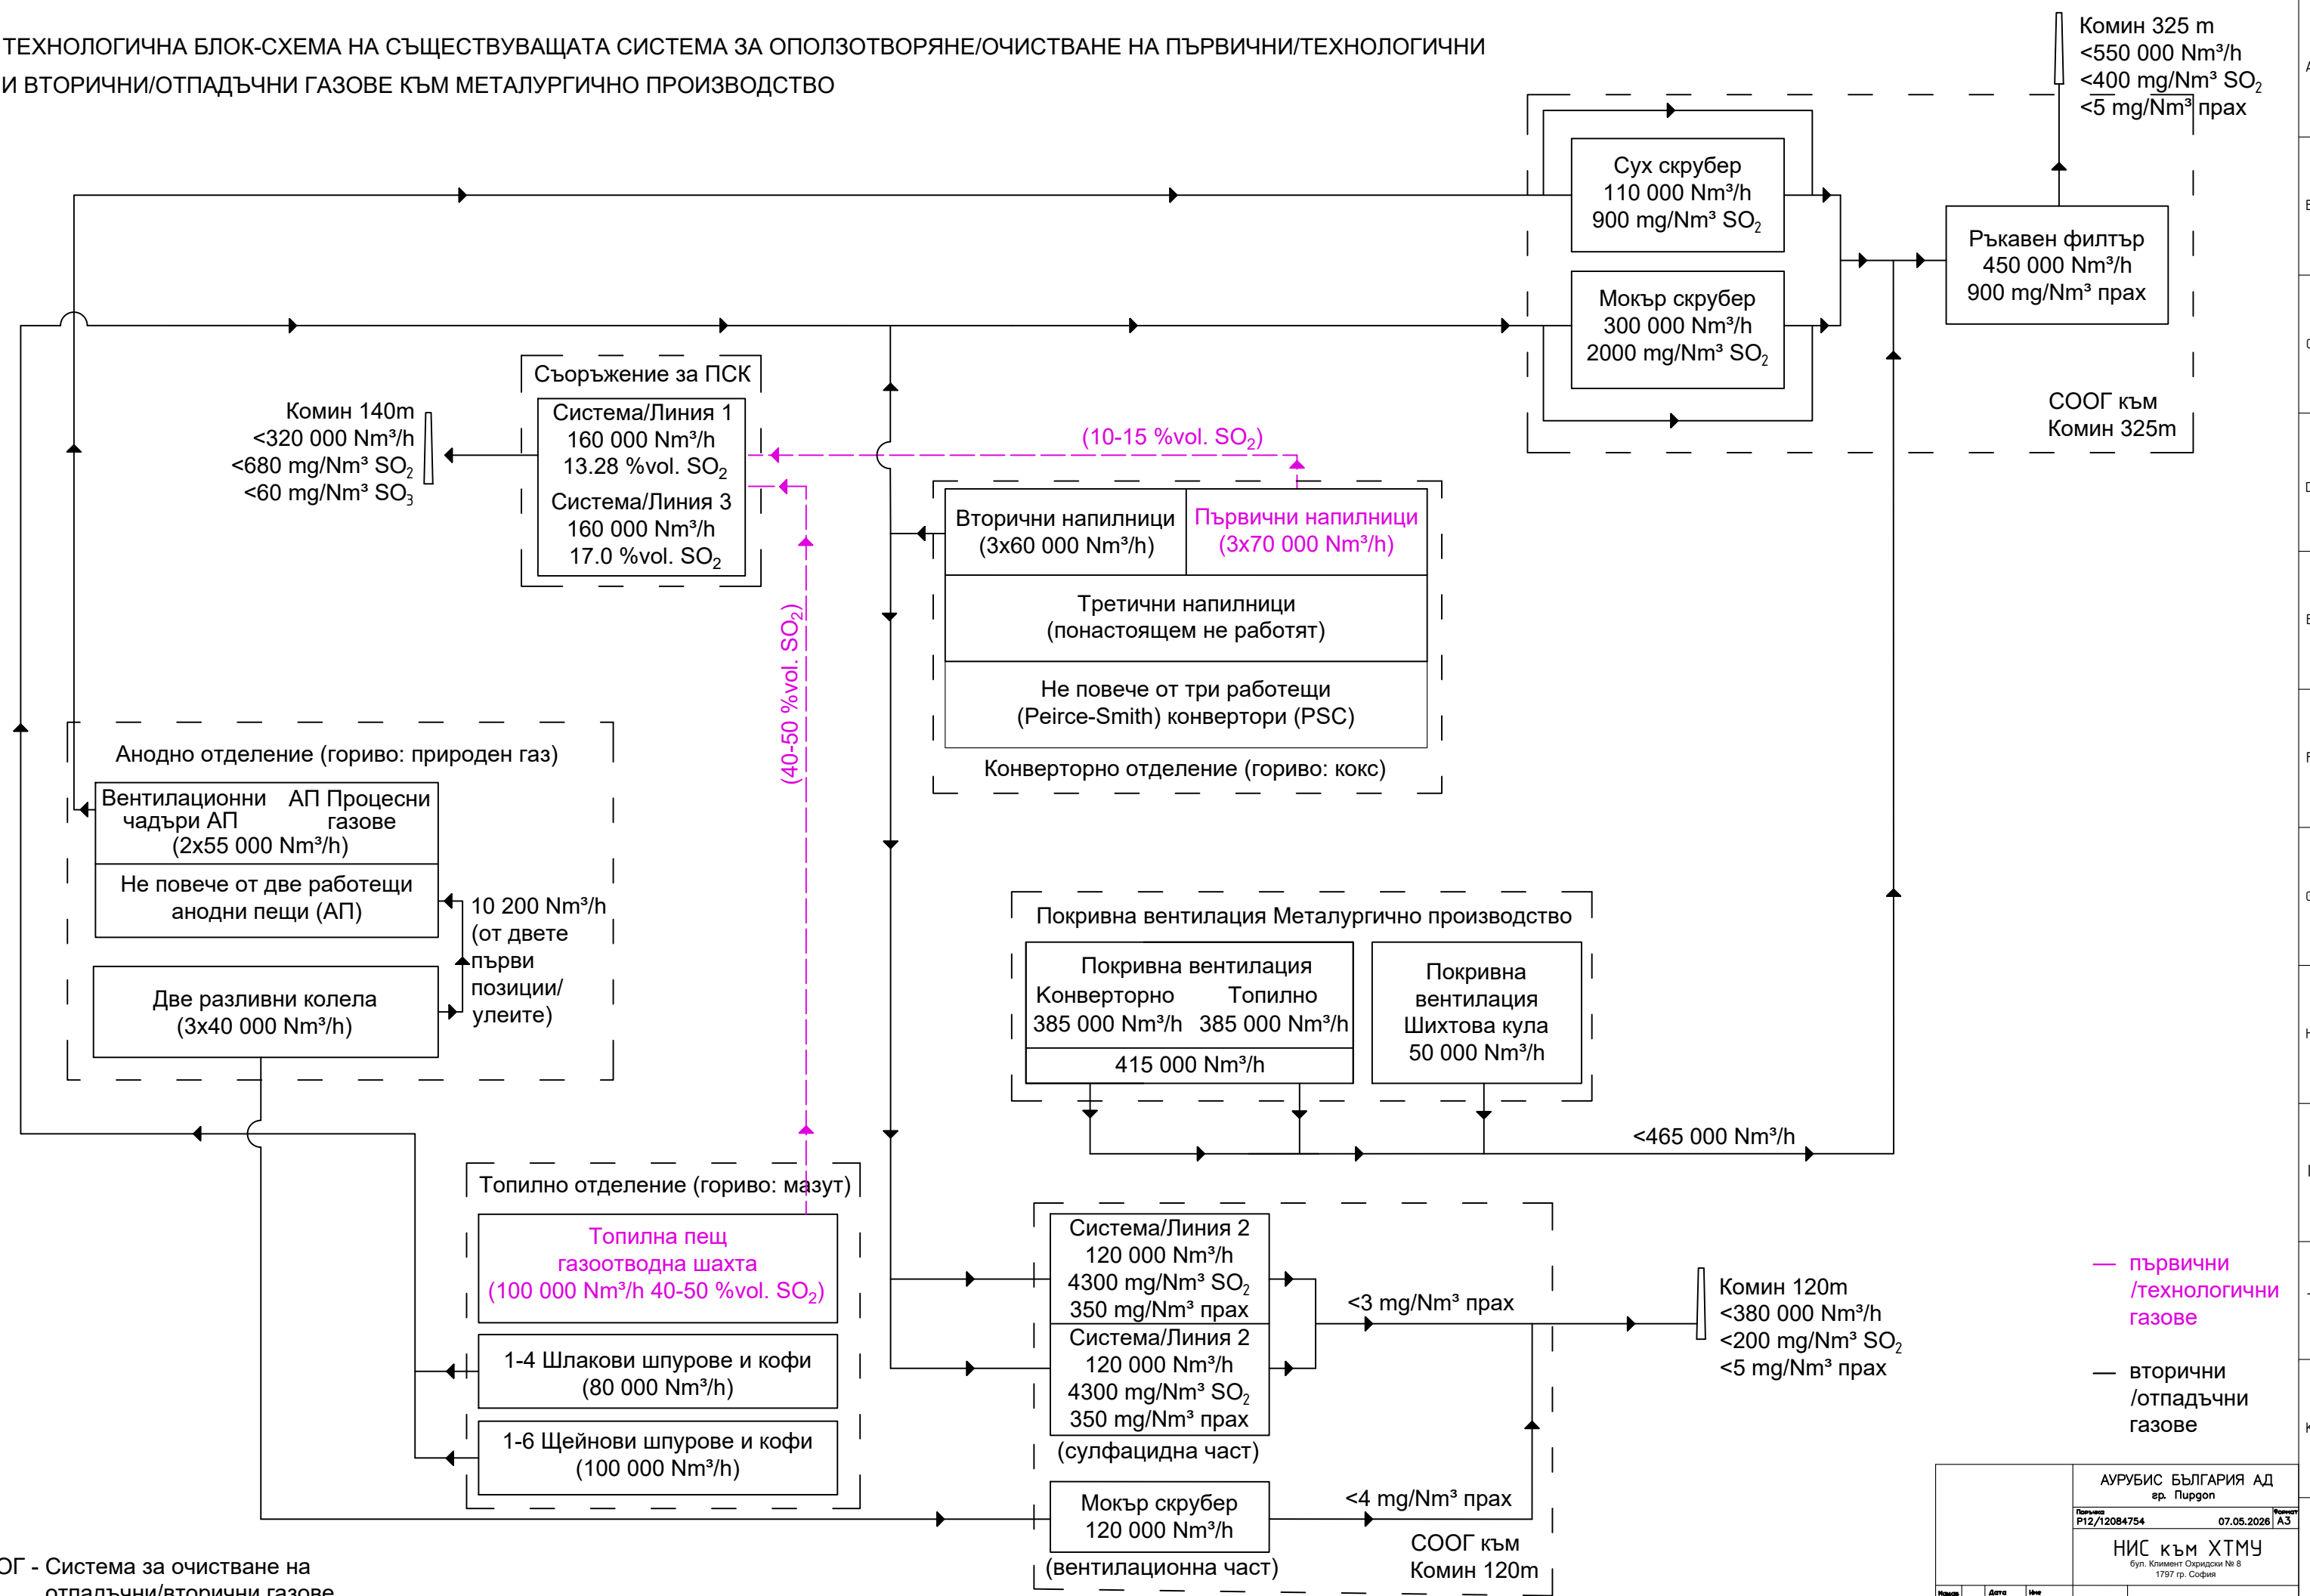

АУРУБИС БЪЛГАРИЯ АД гр. Пиргон			
Поръчка P12/12084754	Дата 07.05.2026	Име Д. Борисов	Инициал А3
НИС КЪМ ХТМУ бул. Климент Охридски № 8 1797 гр. София			
Масштаб 1:х	Масштаб 1:х	Датум 22.05.2026	Име Д. Борисов
Масштаб 1:х	Масштаб 1:х	Датум 28.05.2026	Име В. Стефанов
Чертеж		Блок-схема съществ. състояние	